

# NN- CAN GAMBÚS

CAN GAMBUS  
SABADELL



## CASA 182 A PLANTA SOTERRANI

O	I	P
C	G	

182 A	SUPERFÍCIE CONSTRUÏDA	SUPERFÍCIE ÚTIL
Planta Soterrani		
Total Habitatge		

SUPERFÍCIES GARATGE 182 A		
Garatge	Pas i Escala	Traster


ARQUITECTE:  
ÀNGEL FIGUEROLA SOLÀ

FTXER 90220010	DATA FEBRER 2017
REF. 90220010182A	
CASA <b>182 A</b>	PIS SOTERRANI
	PORTA A
VERSIO <b>A</b>	ESCALA GRAFICA 0 0.50 1 1.50 2
ESCALA PLOT 1/50	



URGELL 230-BARCELONA 08036 T1.933.636.950

182 A PLANTA SOTERRANI  
Escala 1/50

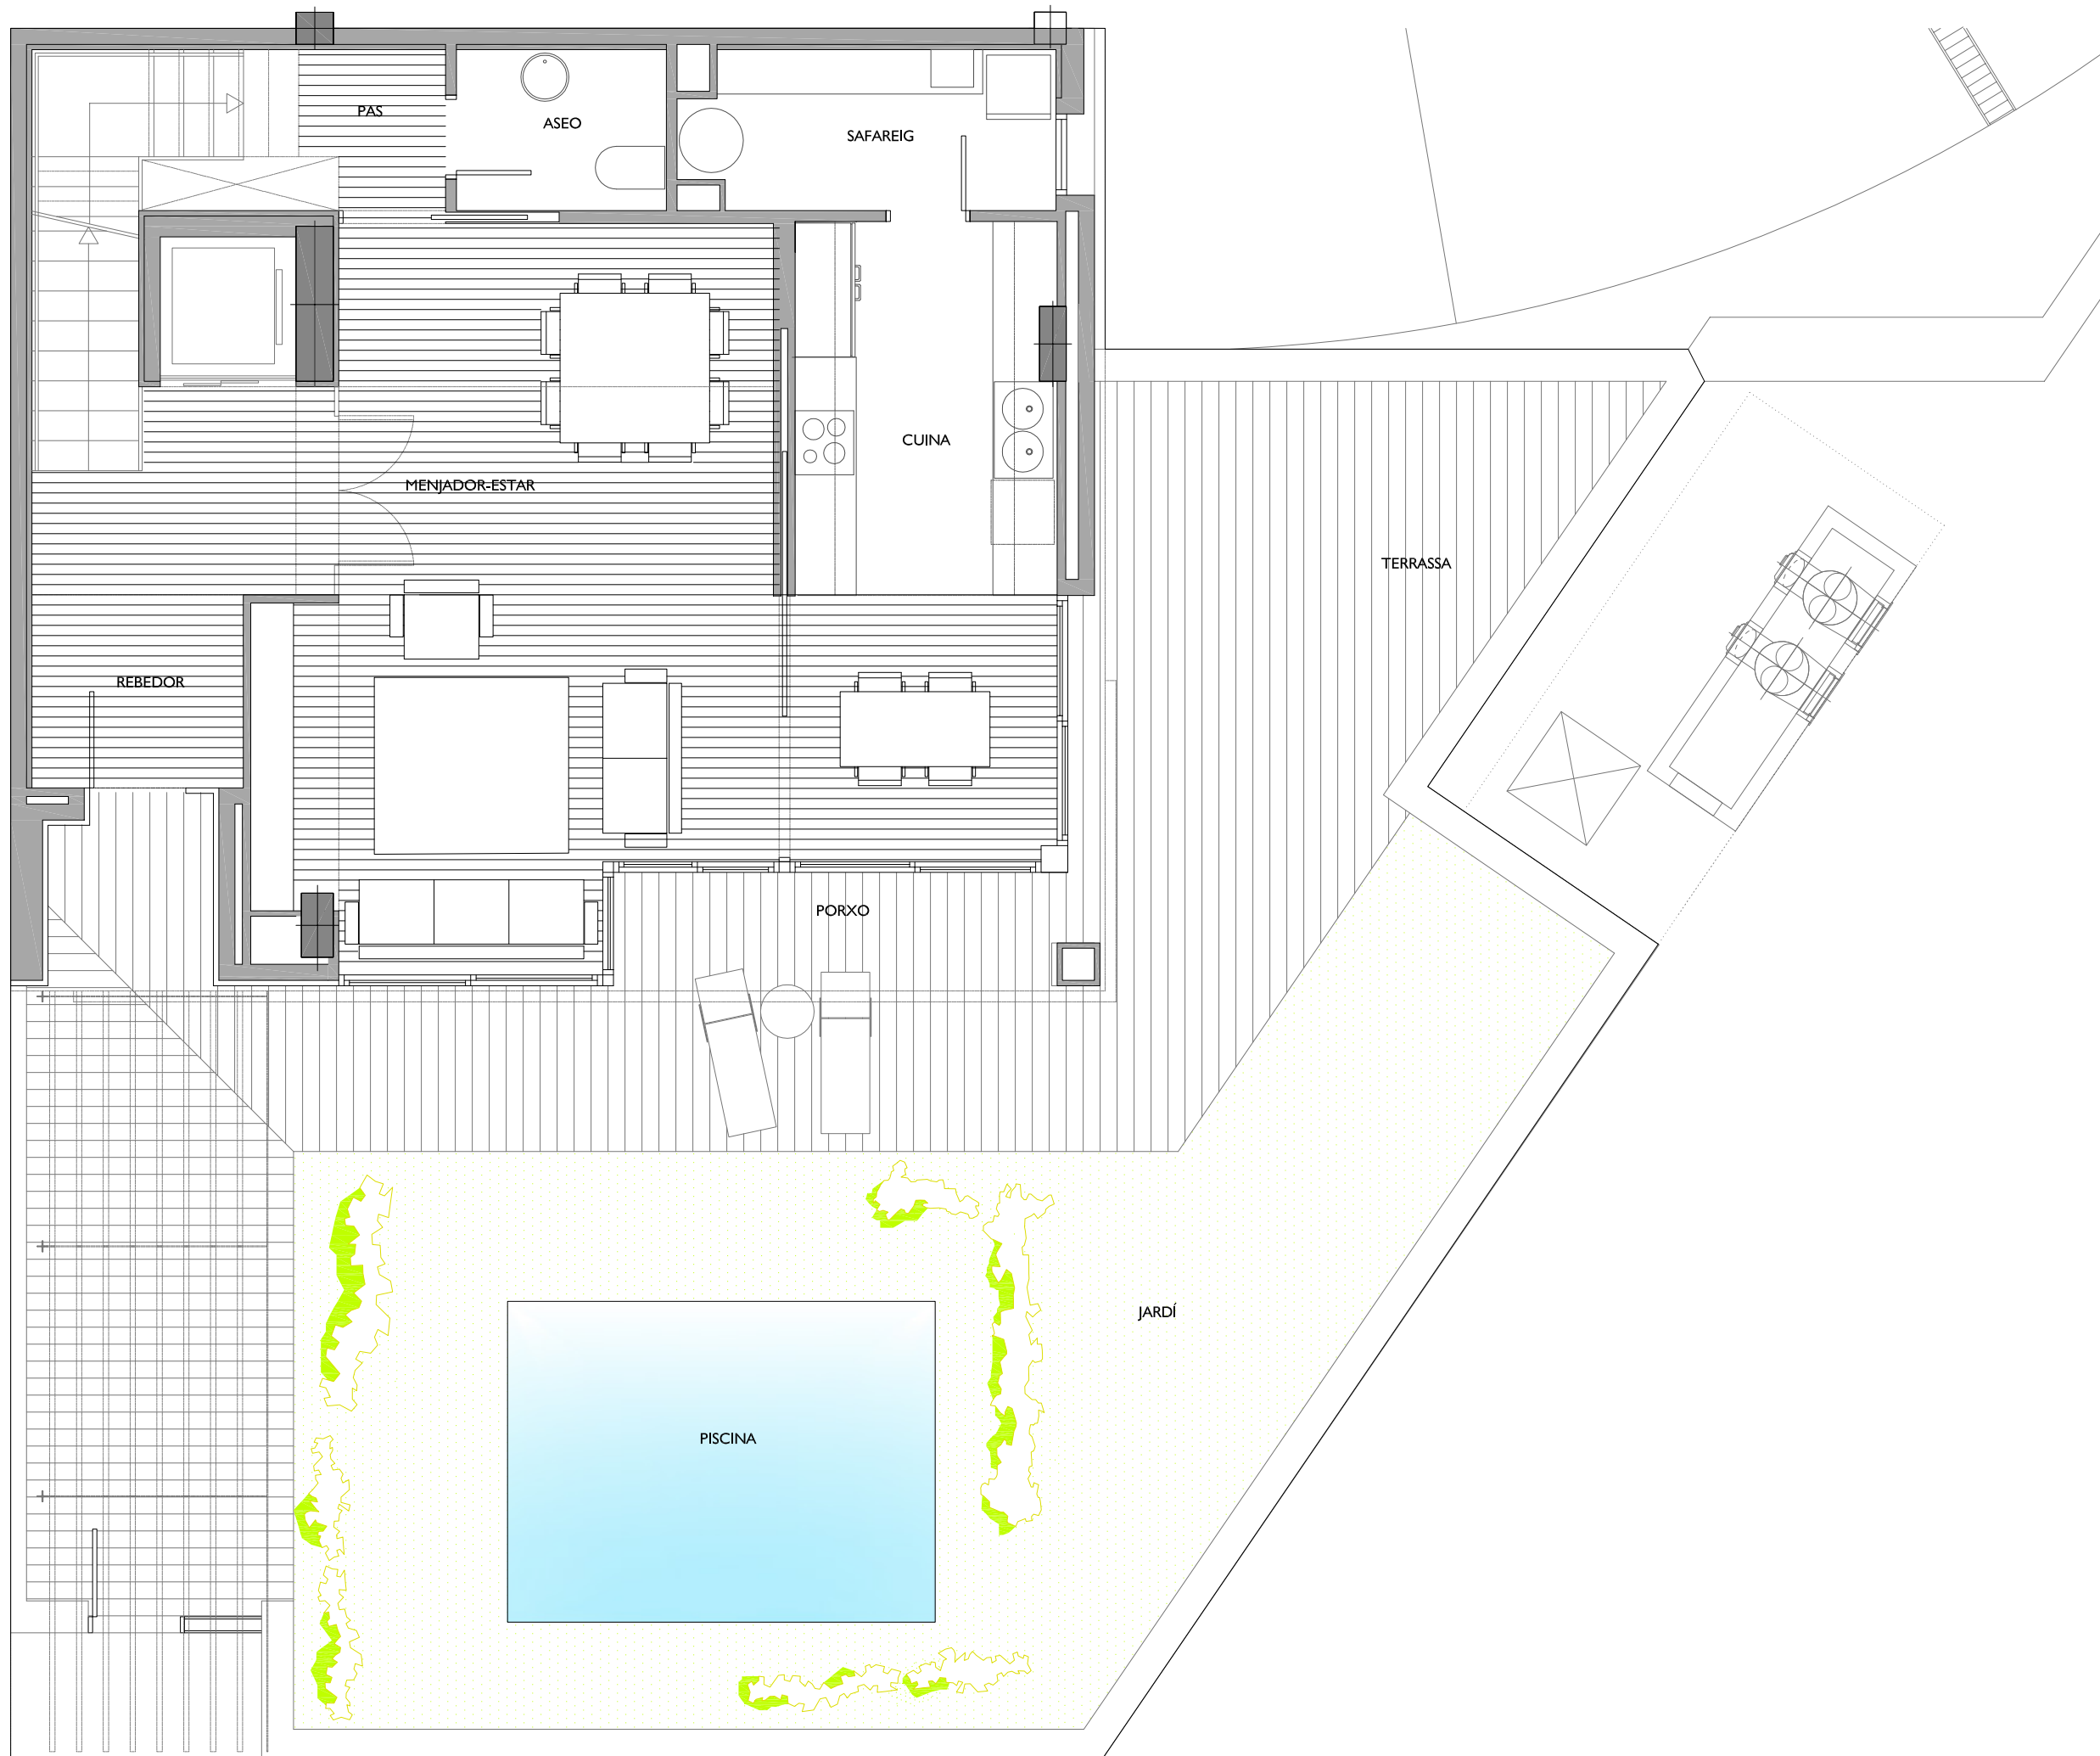

# NN- CAN GAMBÚS

CAN GAMBUS  
SABADELL



## CASA 182 A PLANTA BAIXA

O	I	P
C	G	

182 A	SUPERFÍCIE CONSTRUÏDA	SUPERFÍCIE ÚTIL
Planta Baixa		
Total Habitatge		

### SUPERFÍCIES EXTERIORS 182 A



Porxo	Terrassa i Pati	Jardi i Piscina

ARQUITECTE:  
ÀNGEL FIGUEROLA SOLÀ

FITXER 90220010	DATA FEBRER 2017
REF. 90220010182A	
CASA <b>182 A</b>	PIS BAIXA
	PORTA A
VERSIO <b>A</b>	ESCALA GRÀFICA 0 0.50 1 1.50 2
ESCALA PLOT 1/50	




URGELL 230-BARCELONA 08036 T1.933.636.950

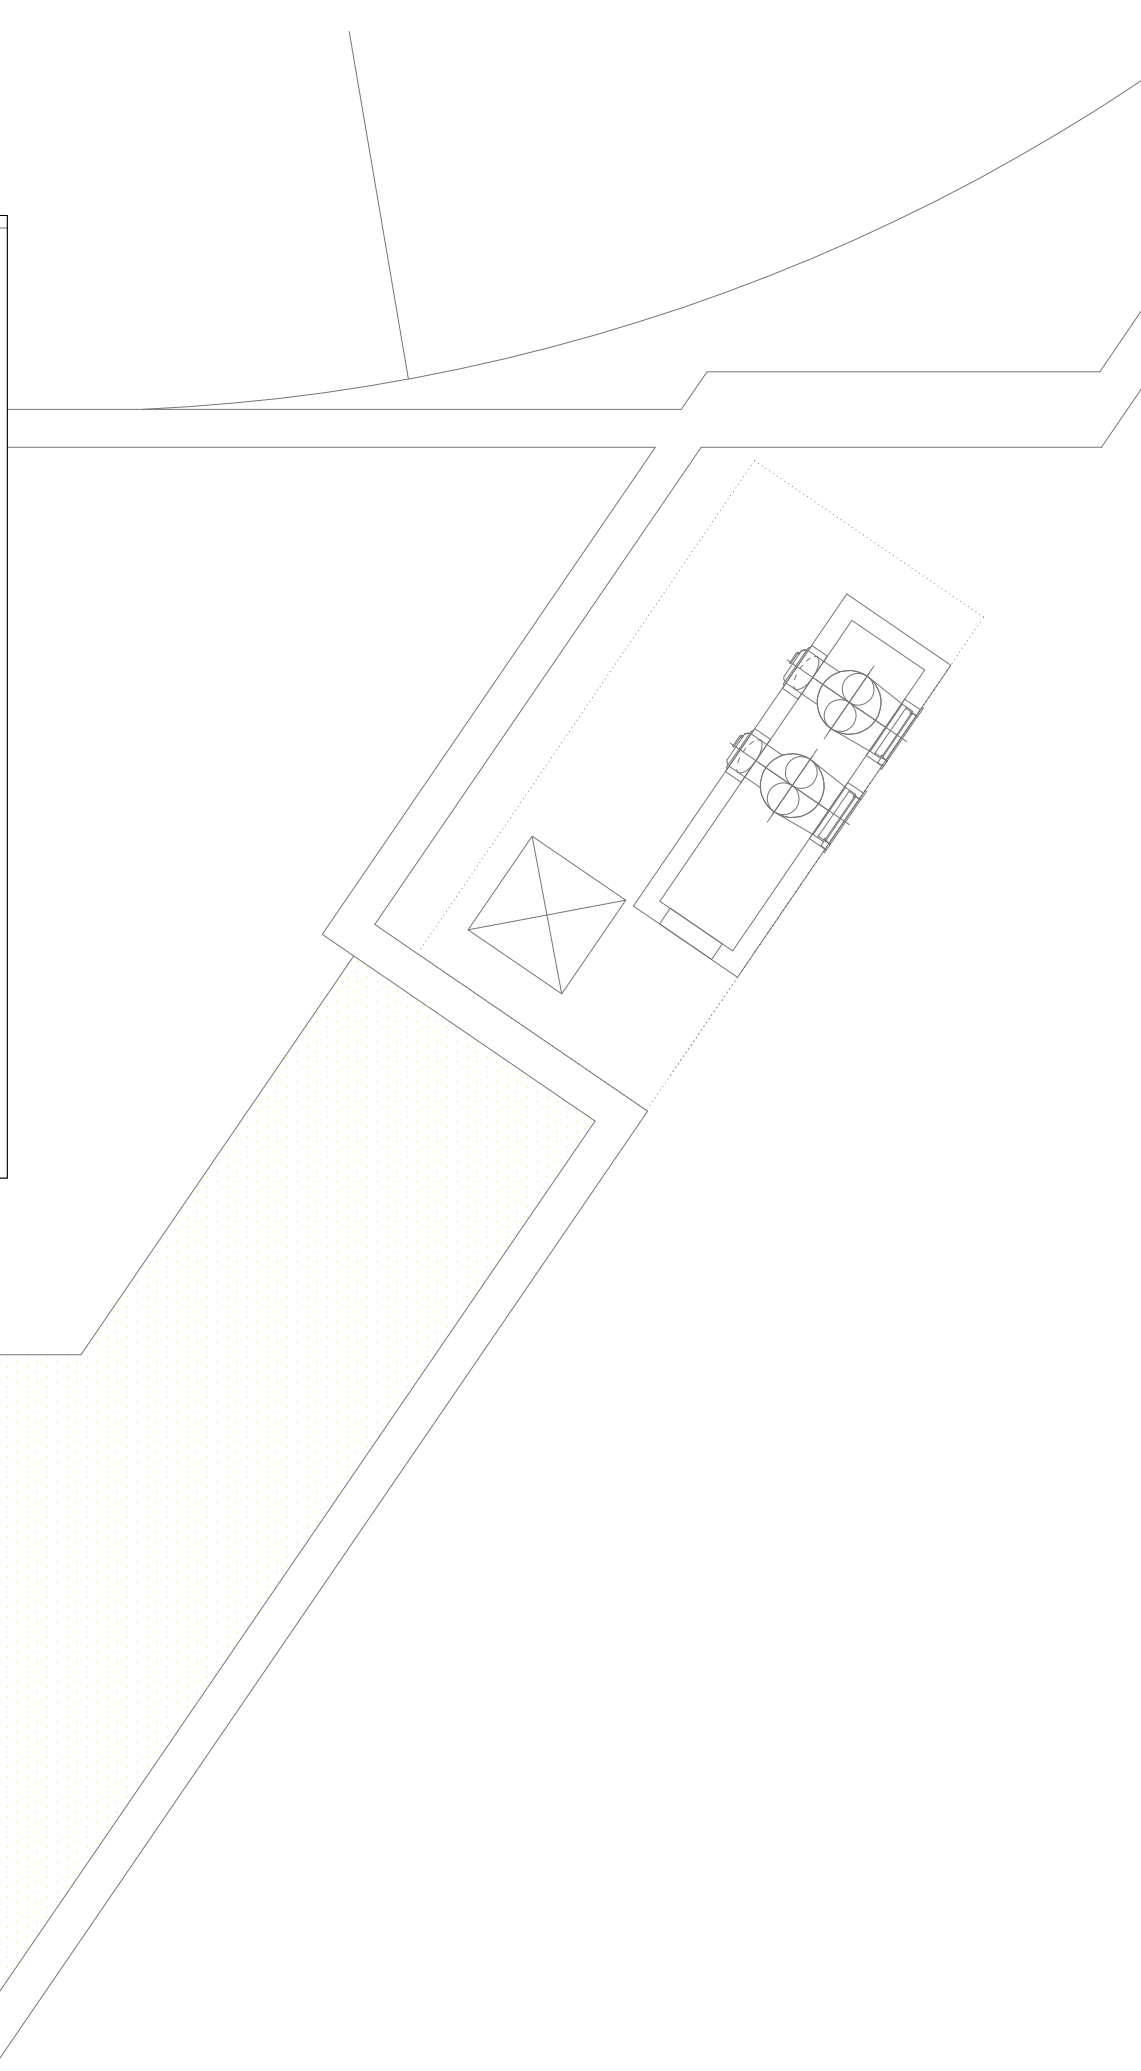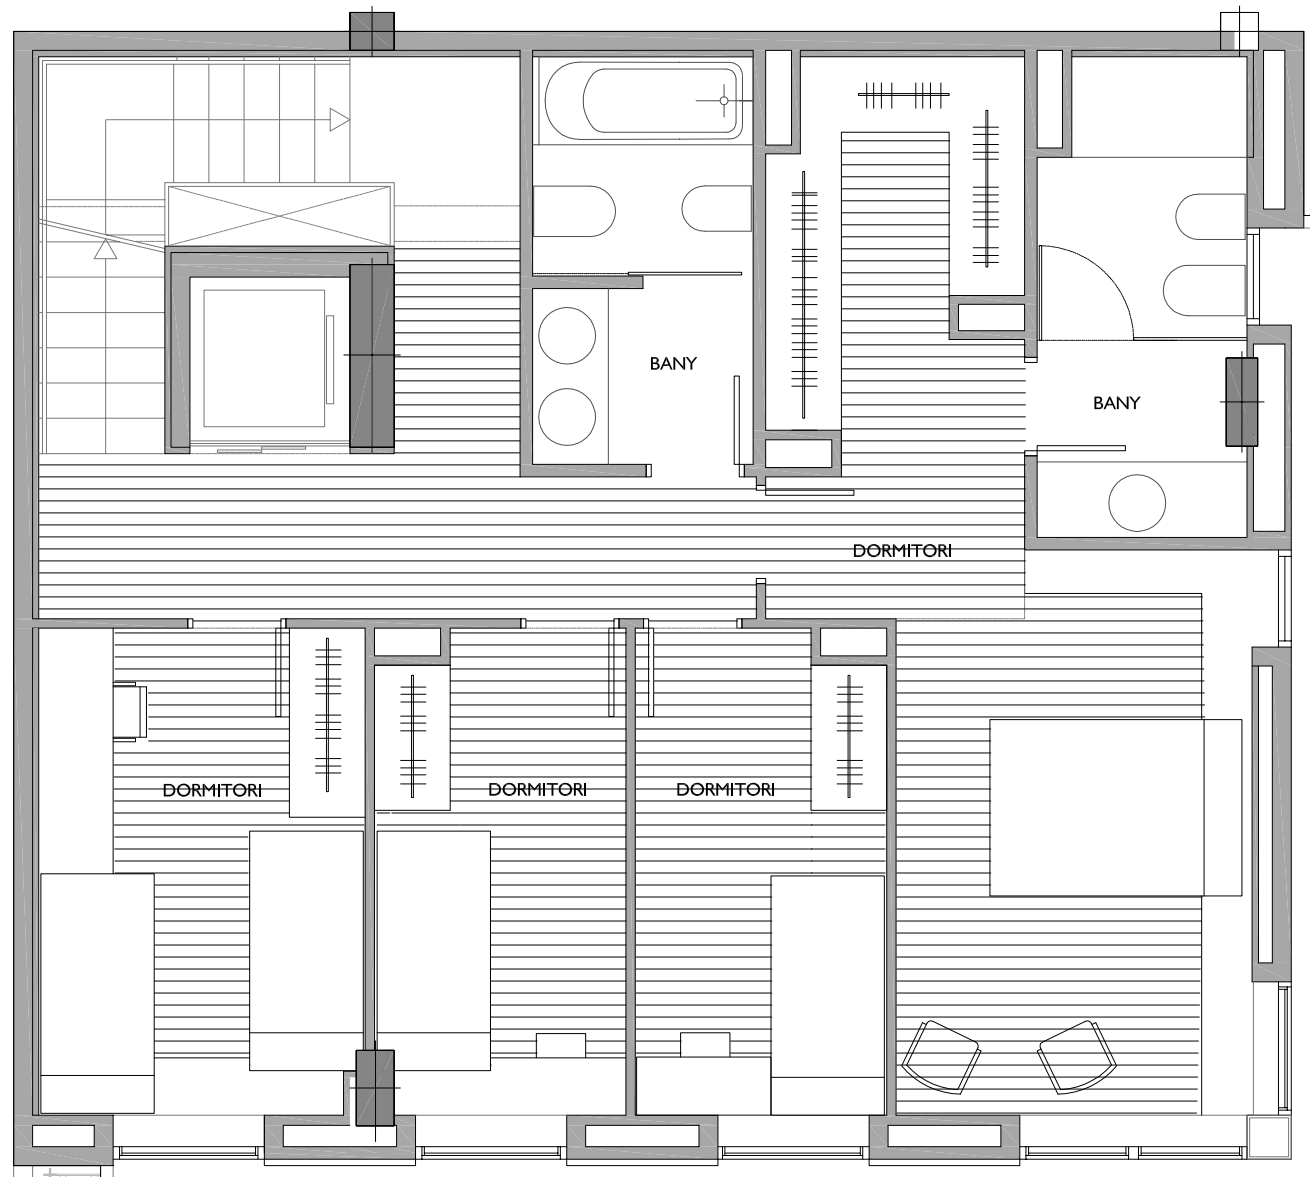

# NN- CAN GAMBÚS

CAN GAMBUS  
SABADELL

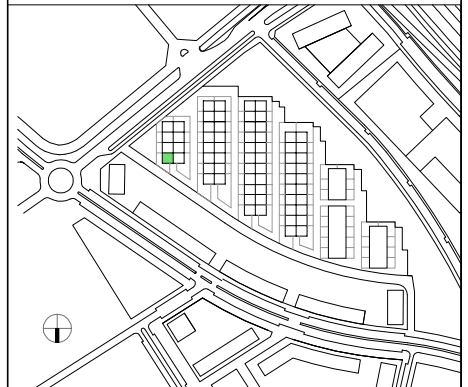

## CASA 182 A PLANTA PRIMERA

O	I	P
C	G	



182 A	SUPERFÍCIE CONSTRUÏDA	SUPERFÍCIE ÚTIL
Planta Primera		
Total Habitatge		
SUPERFÍCIES EXTERIORS 182 A		
Terrassa		

ARQUITECTE:  
ÀNGEL FIGUEROLA SOLÀ

FITXER 90220010	DATA FEBRER 2017
REF. 90220010182A	
CASA <b>182 A</b>	PIS 1er PIS
	PORTA A
VERSIO <b>A</b>	ESCALA GRÀFICA
ESCALA PLOT 1/50	0 0.50 1 1.50 2



URGELL 230-BARCELONA 08036 T1.933.636.950

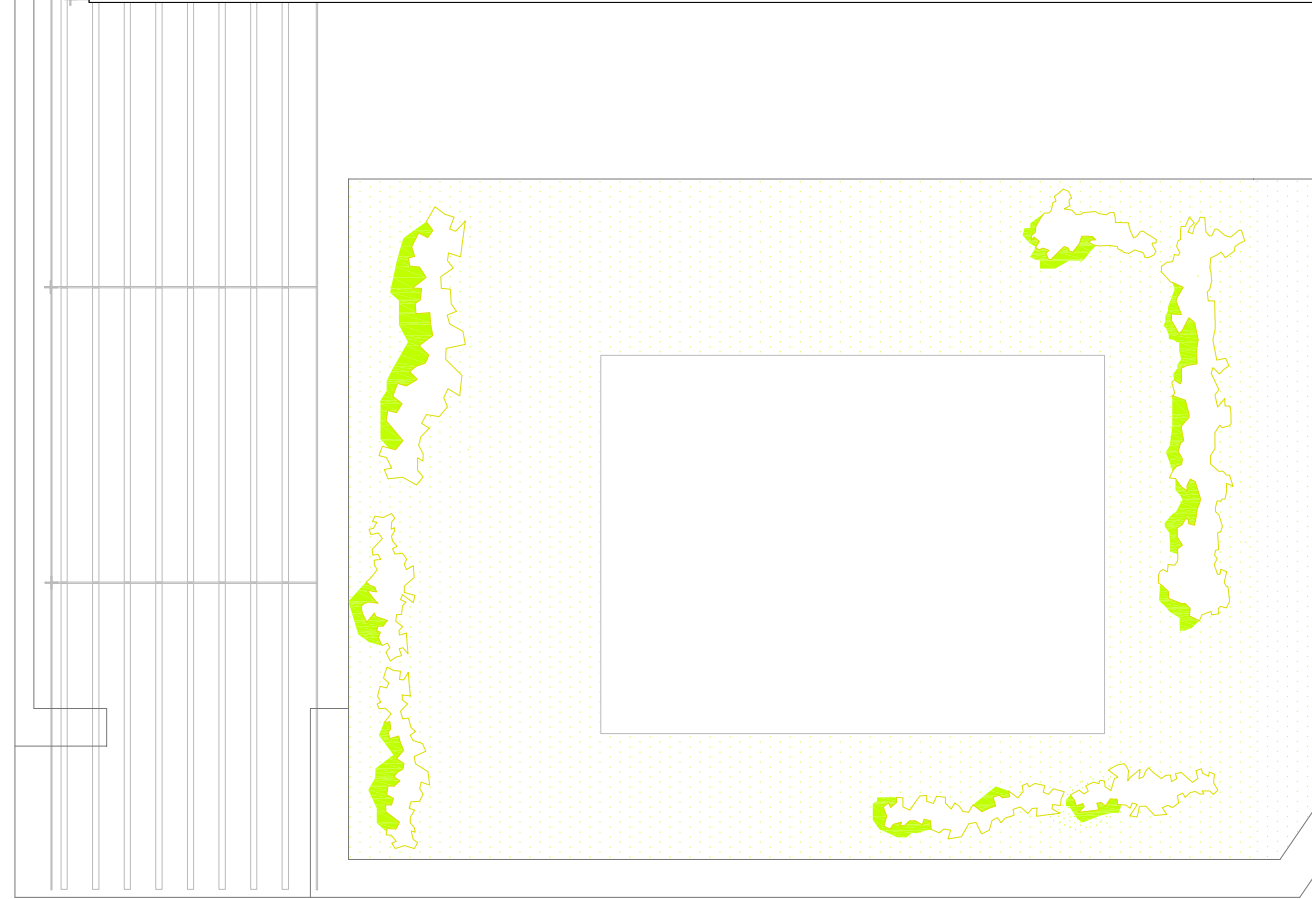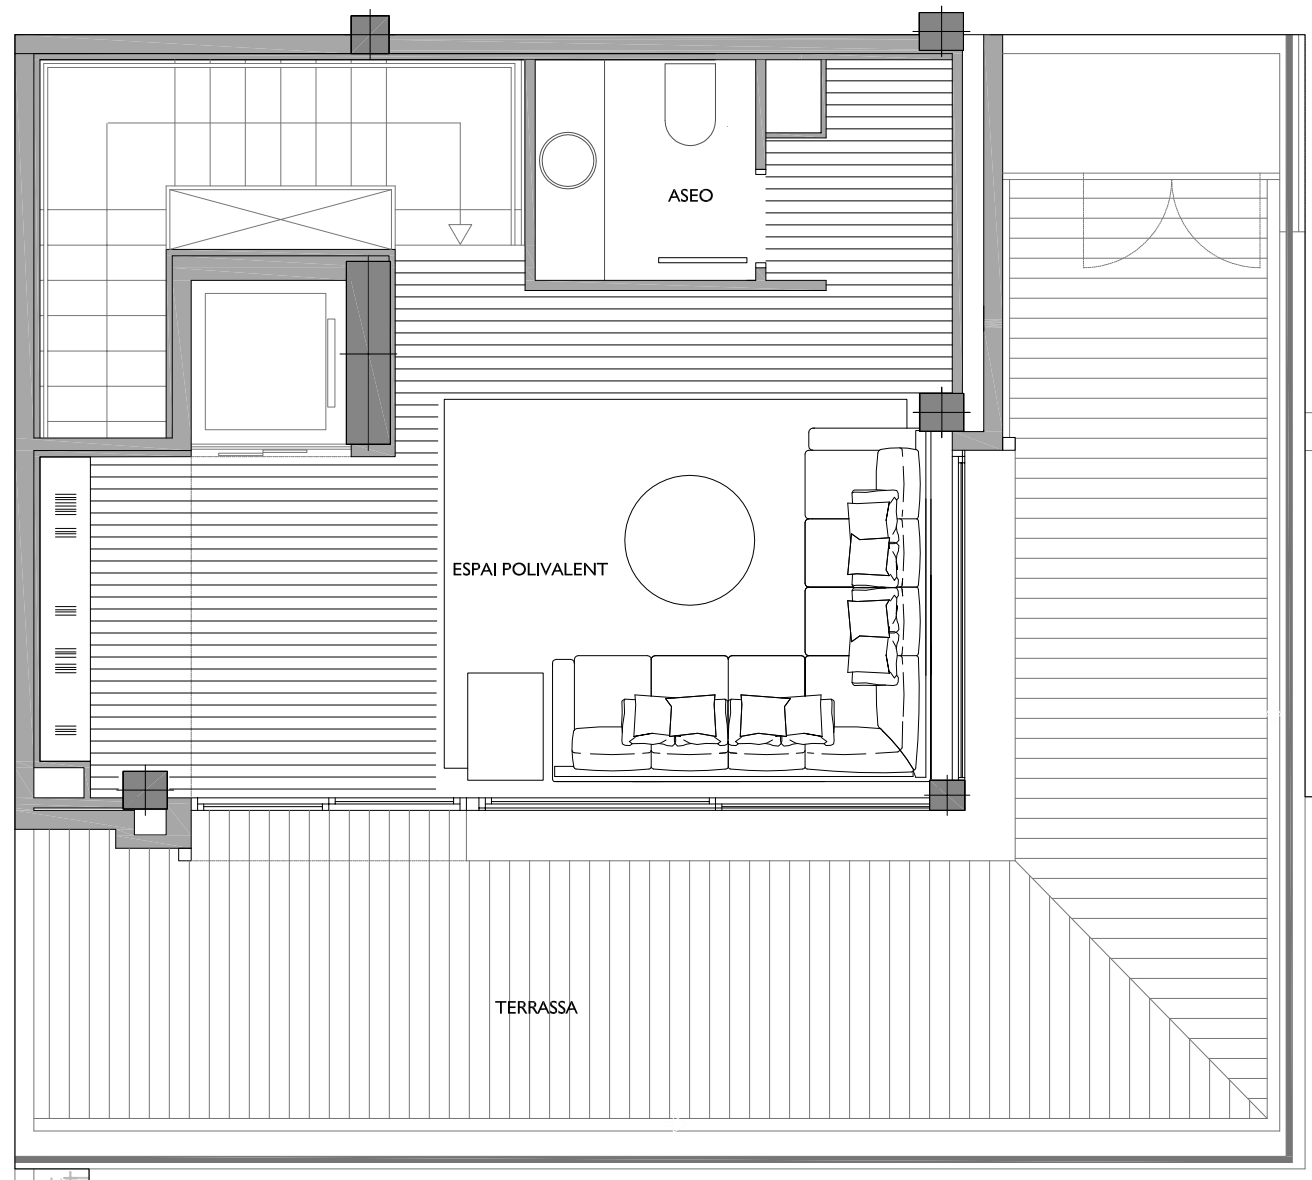

182 A PLANTA 2on Pis  
Escala 1/50

**NN- CAN GAMBÚS**  
CAN GAMBUS  
SABADELL



CASA 182 A  
PLANTA SEGONA

O	I	P
C	G	

182 A	SUPERFÍCIE CONSTRUÏDA	SUPERFÍCIE ÚTIL
Planta Segona		
Total Habitatge		

SUPERFÍCIES EXTERIORS 182 A		
Terrassa		

ARQUITECTE:  
  
ÀNGEL FIGUEROLA SOLÀ

FITXER 90220010	DATA FEBRER 2017
REF. 90220010182A	
CASA <b>182 A</b>	PIS 2on PIS
	PORTA A
VERSIO <b>A</b>	ESCALA GRAFICA
ESCALA PLOT 1/50	0 0.50 1 1.50 2