


CARRER DE CALATRAVA

CARRER DE CALATRAVA

PASSEIG DE LA BONANOVA

SAR QUAVITAE

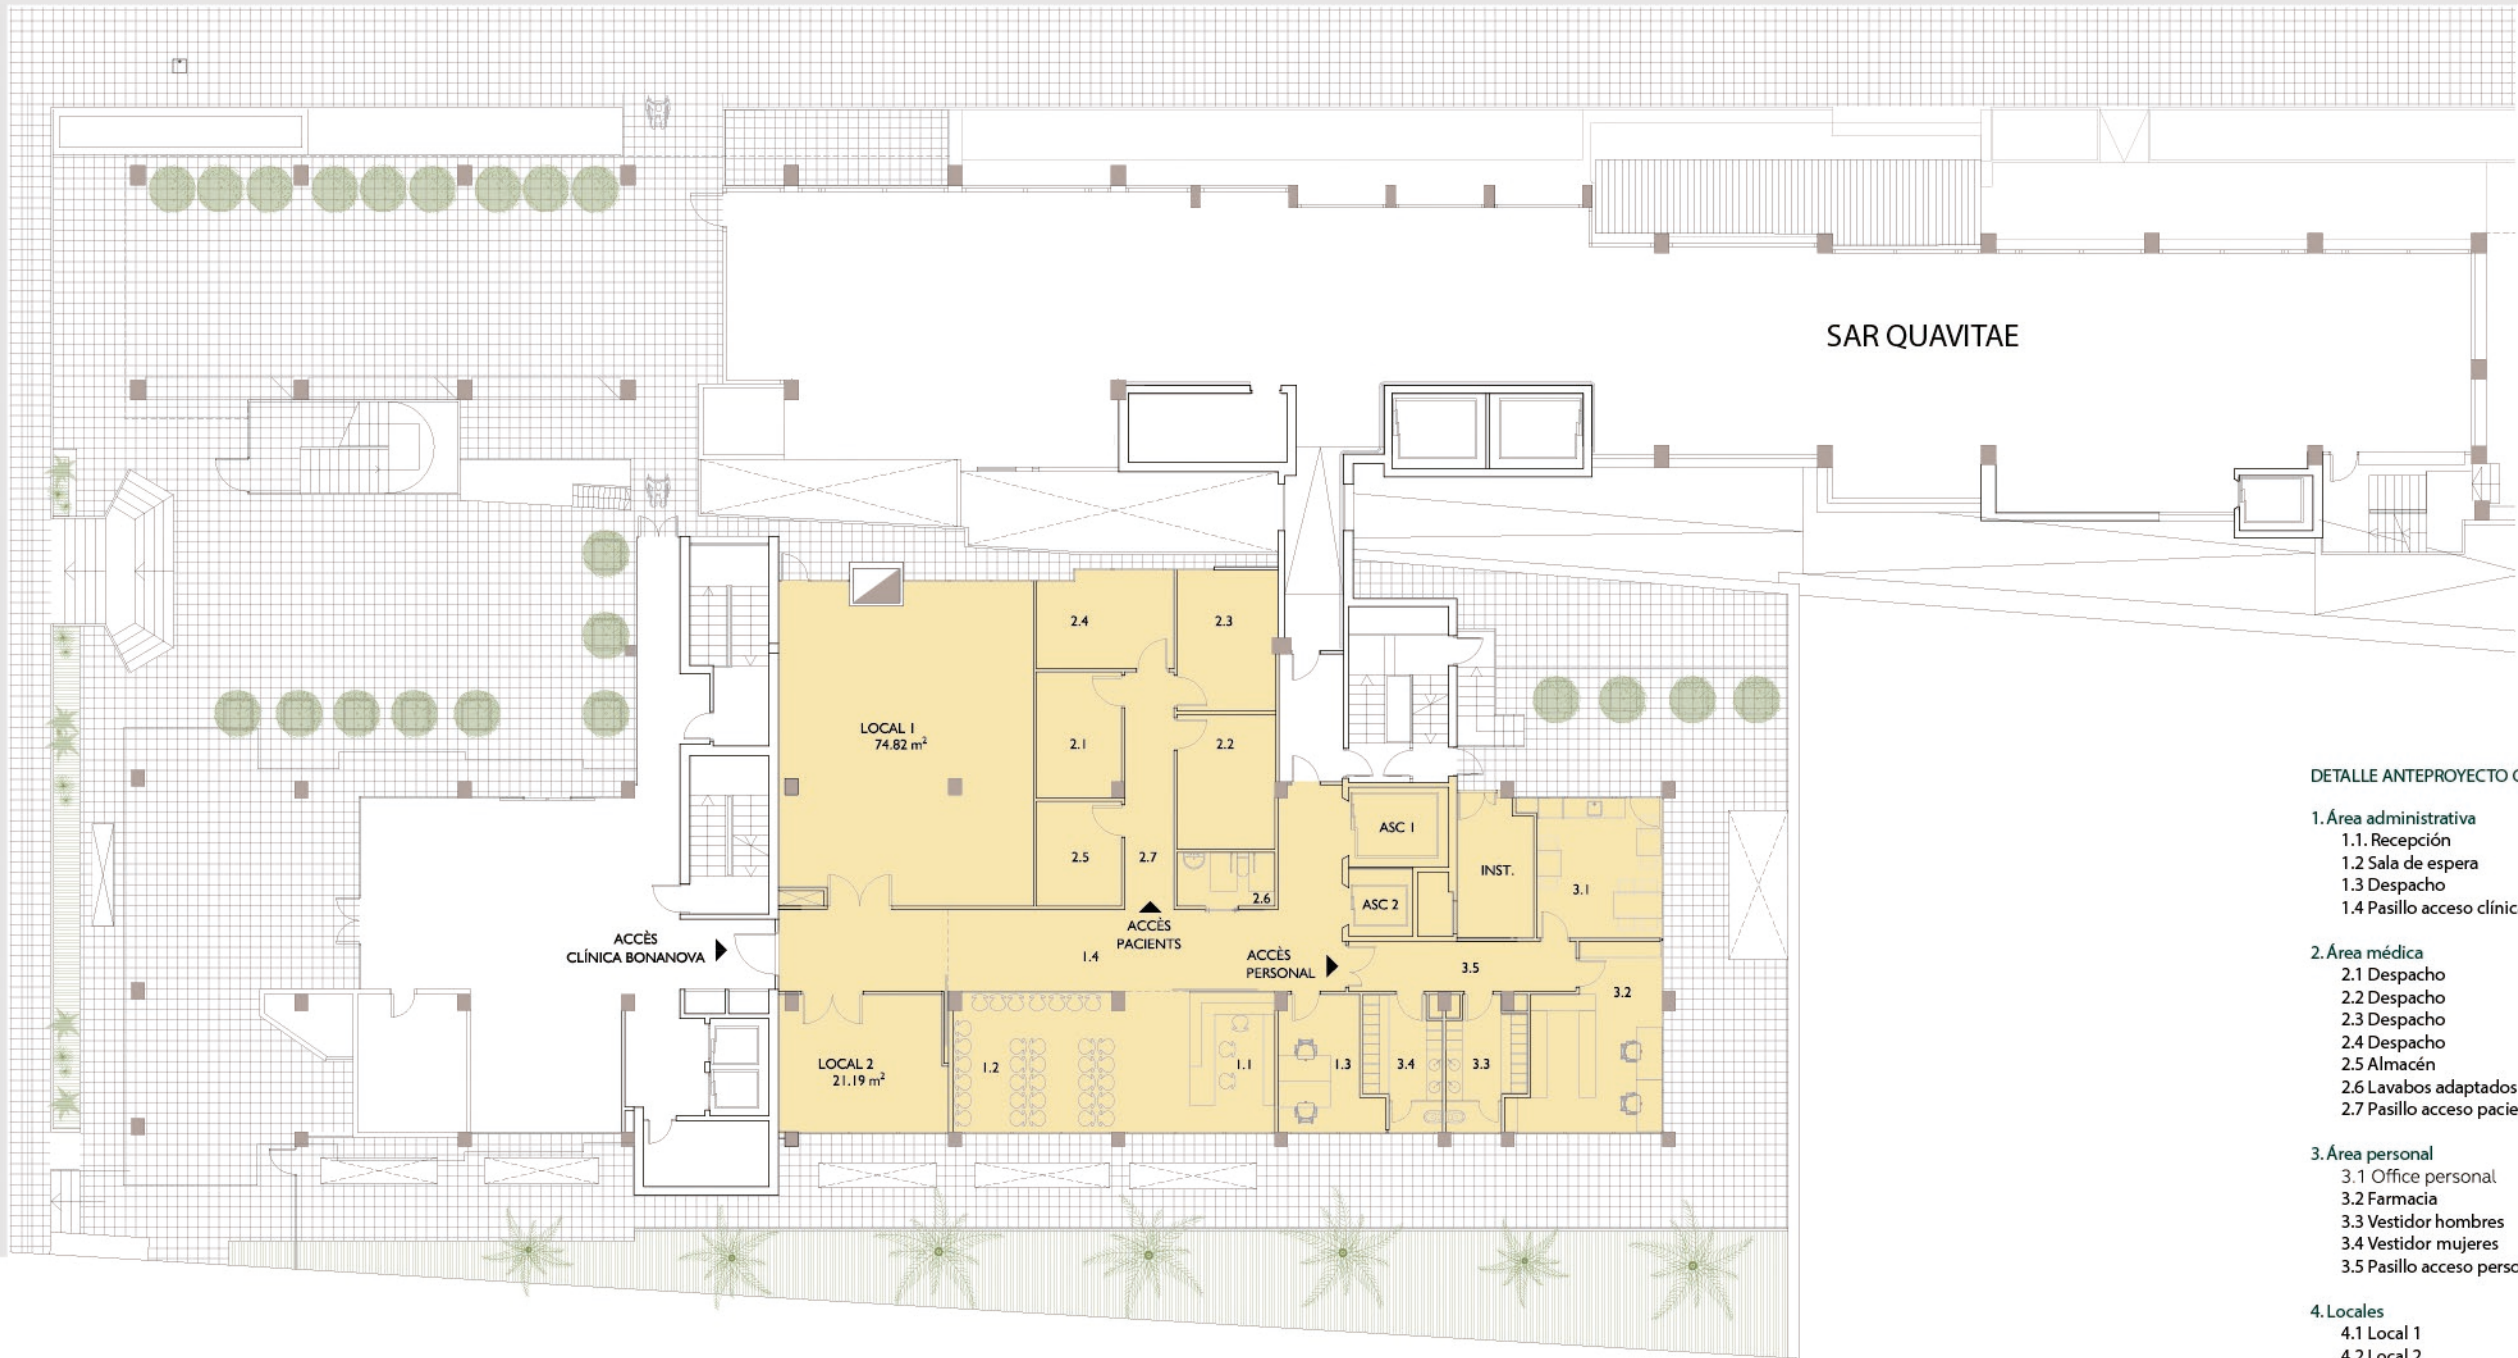

DETALLE ANTEPROYECTO CLÍNICA DE DÍA

1. Área administrativa

- 1.1. Recepción
- 1.2 Sala de espera
- 1.3 Despacho
- 1.4 Pasillo acceso clínica

2. Área médica

- 2.1 Despacho
- 2.2 Despacho
- 2.3 Despacho
- 2.4 Despacho
- 2.5 Almacén
- 2.6 Lavabos adaptados
- 2.7 Pasillo acceso pacientes

3. Área personal

- 3.1 Office personal
- 3.2 Farmacia
- 3.3 Vestidor hombres
- 3.4 Vestidor mujeres
- 3.5 Pasillo acceso personal

4. Locales

- 4.1 Local 1
- 4.2 Local 2