


NN-J.TARRADELLAS

AV. DE JOSEP TARRADELLAS 20-30 CANTONADA
CARRER DE ROSELLÓ 1-11 DE BARCELONA




AV. DE JOSEP TARRADELLAS

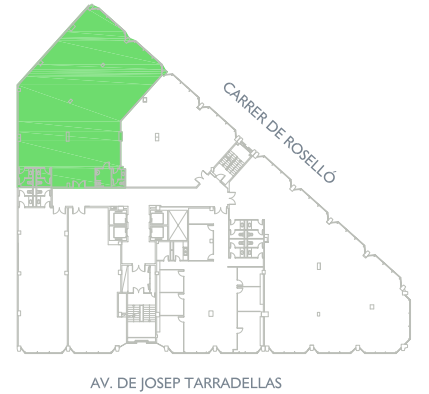

ESCALA D PLANTA TERCERA - PORTA 3ª-4ª

O	I	P
C	G	

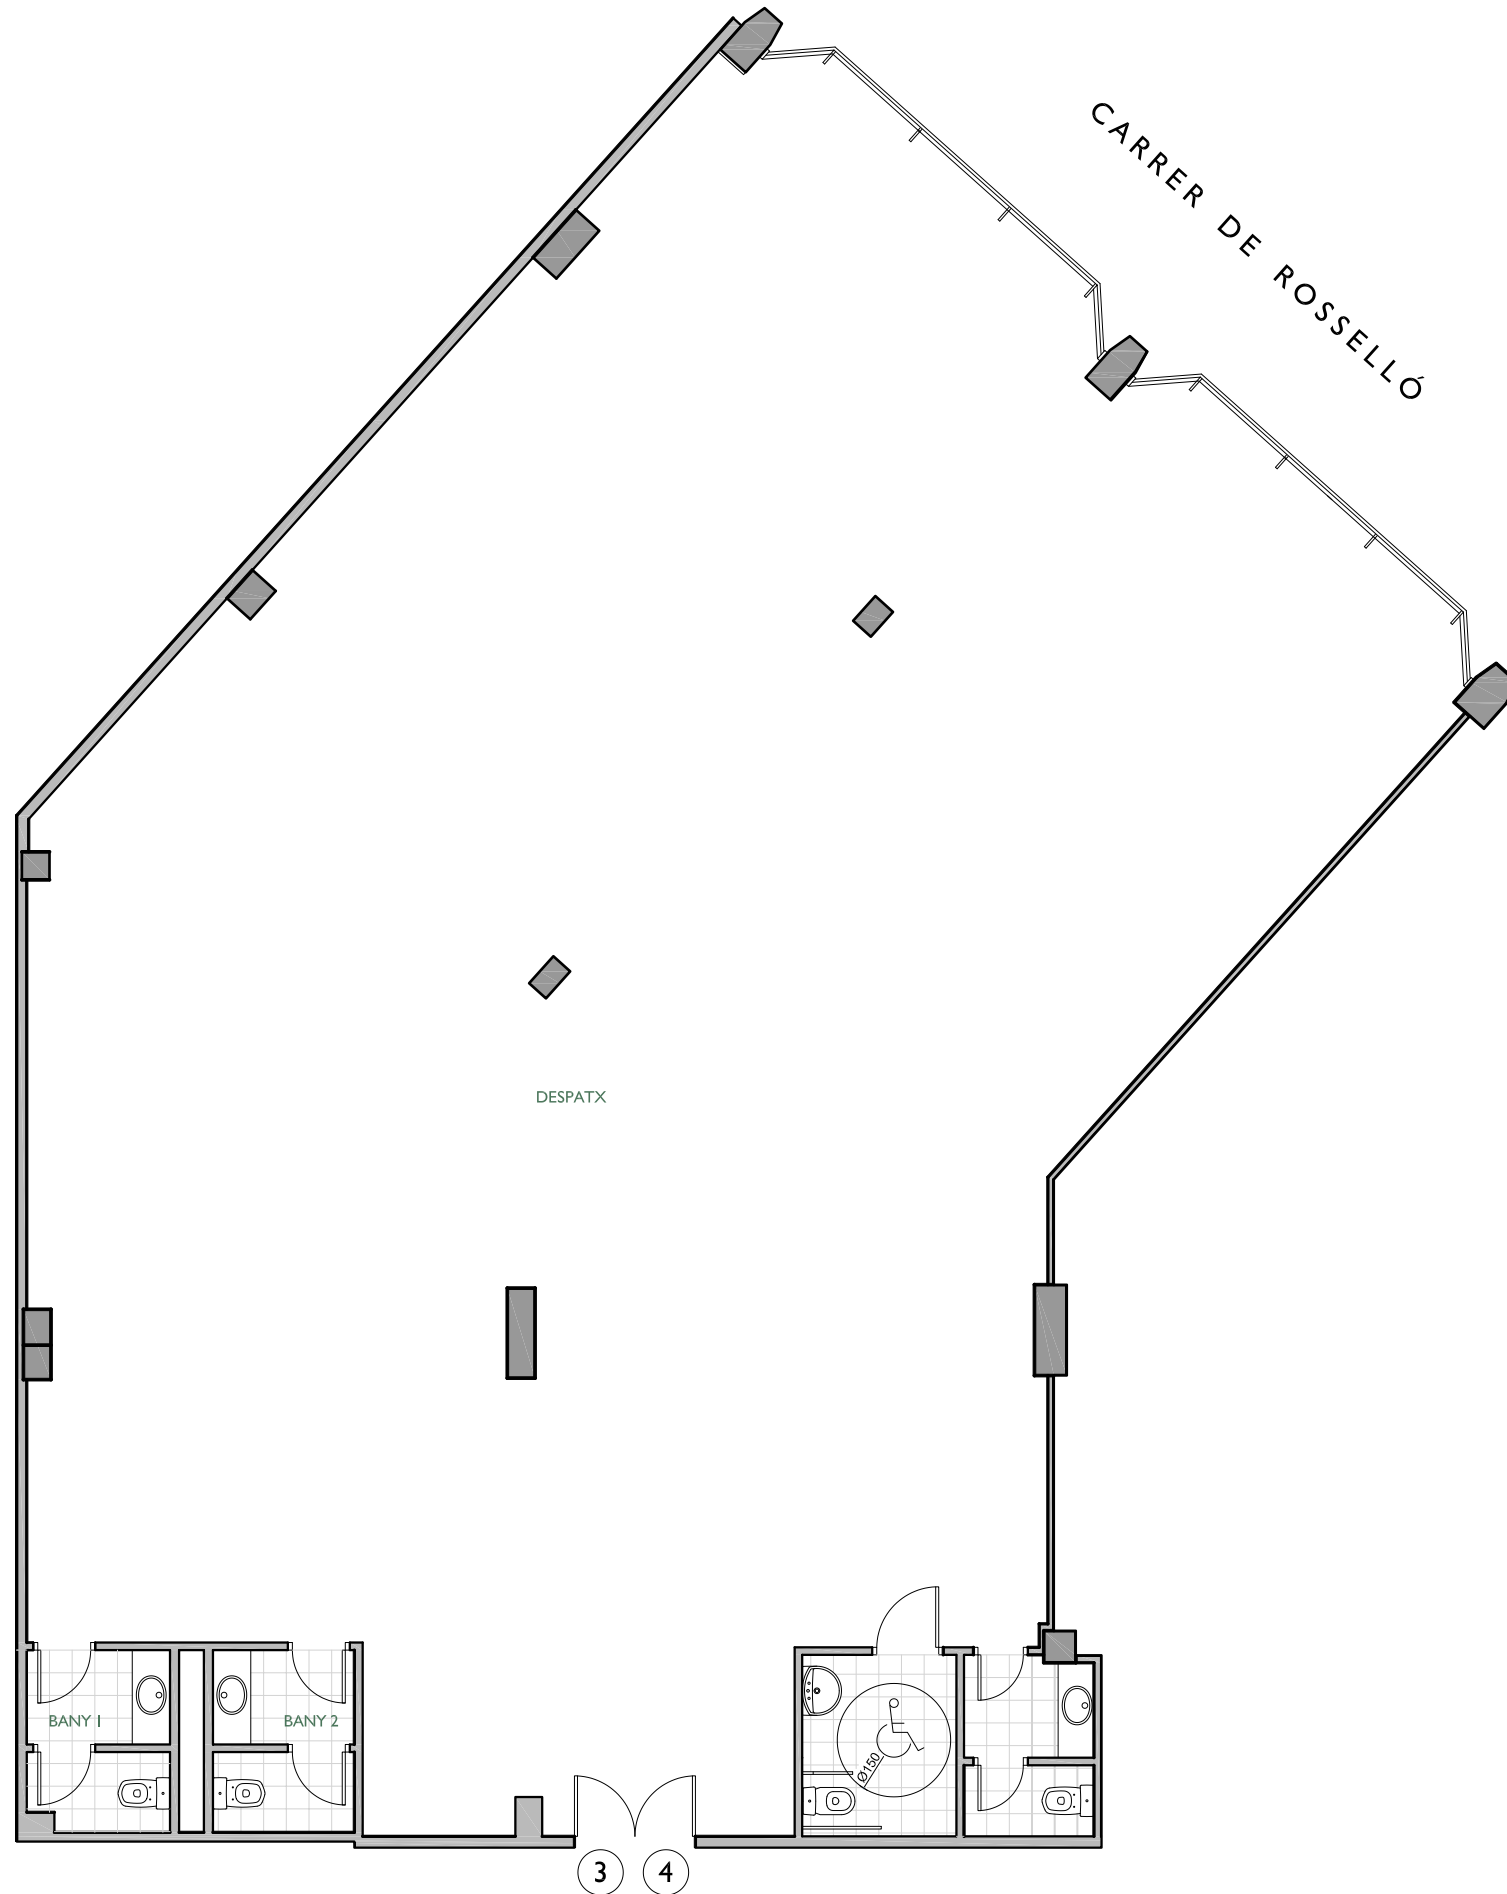

	SUPERFÍCIE CONSTRUÏDA	SUPERFÍCIE ÚTIL		
Despatx				
SUPERFÍCIES EXTERIORS				
Terrassa Principal	Terrassa Posterior	Terrassa Int. illa	Pati	Jardí

ARQUITECTE:

FITXER	EA37508B	DATA	OCTUBRE 2011				
REF.	534201033						
BLOC	--	ESCALA	D	PIS	3	PORTA	3-4
VERSIÓ	B	ESCALA GRÀFICA					
ESCALA (Din A3)	0 1 2 3 4						
1/100							